

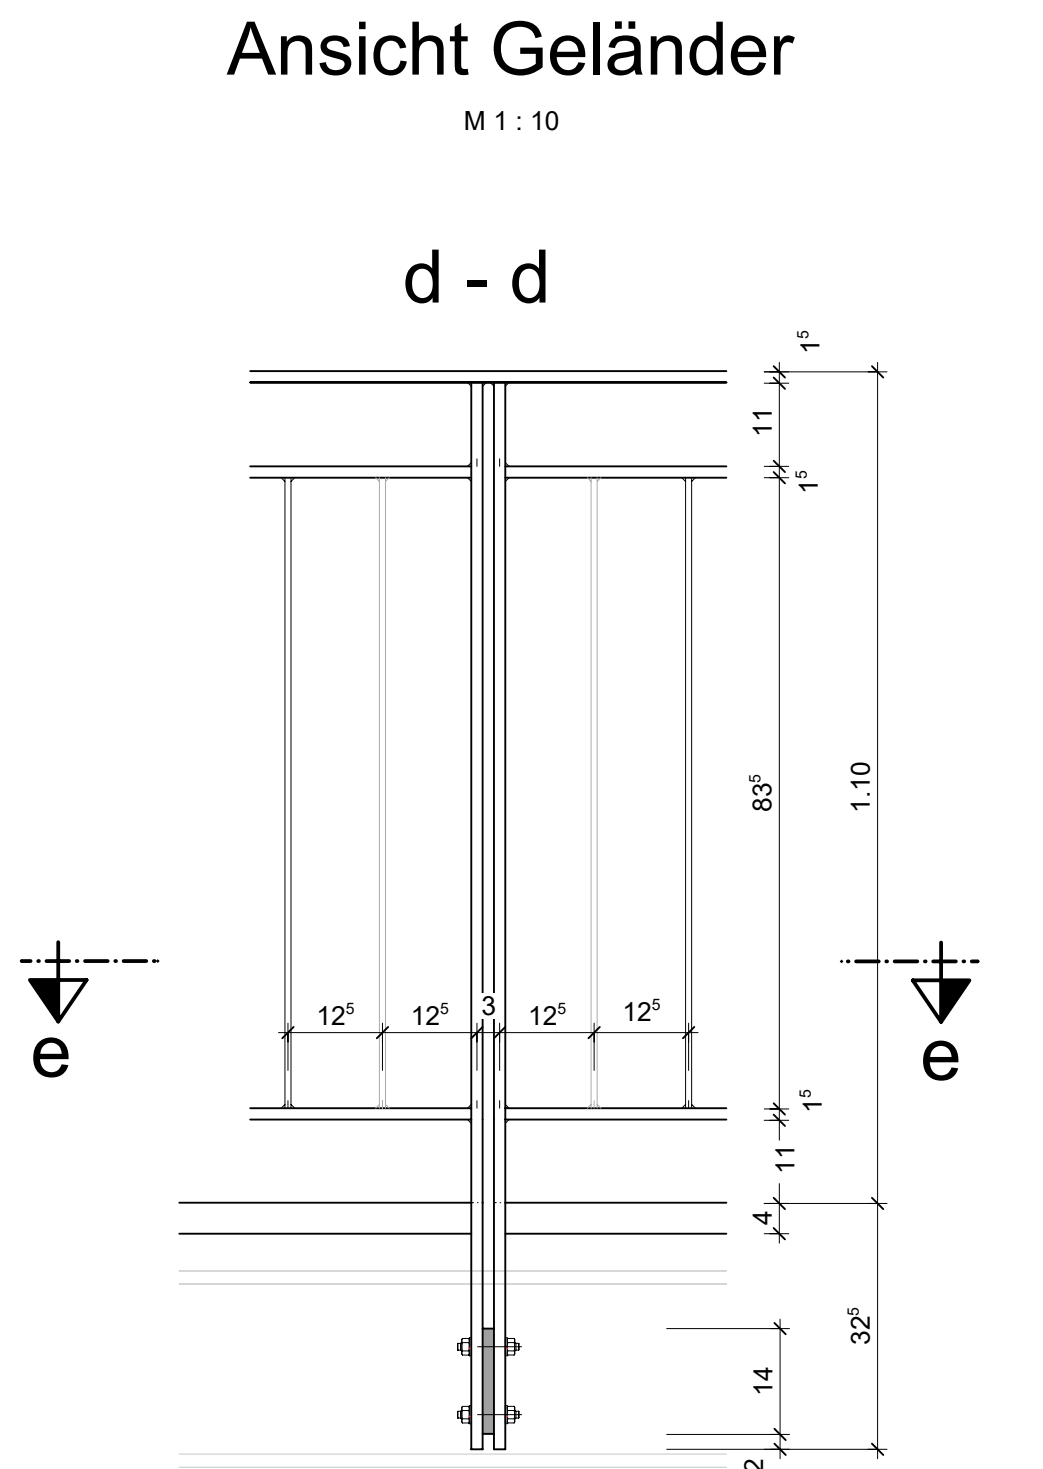
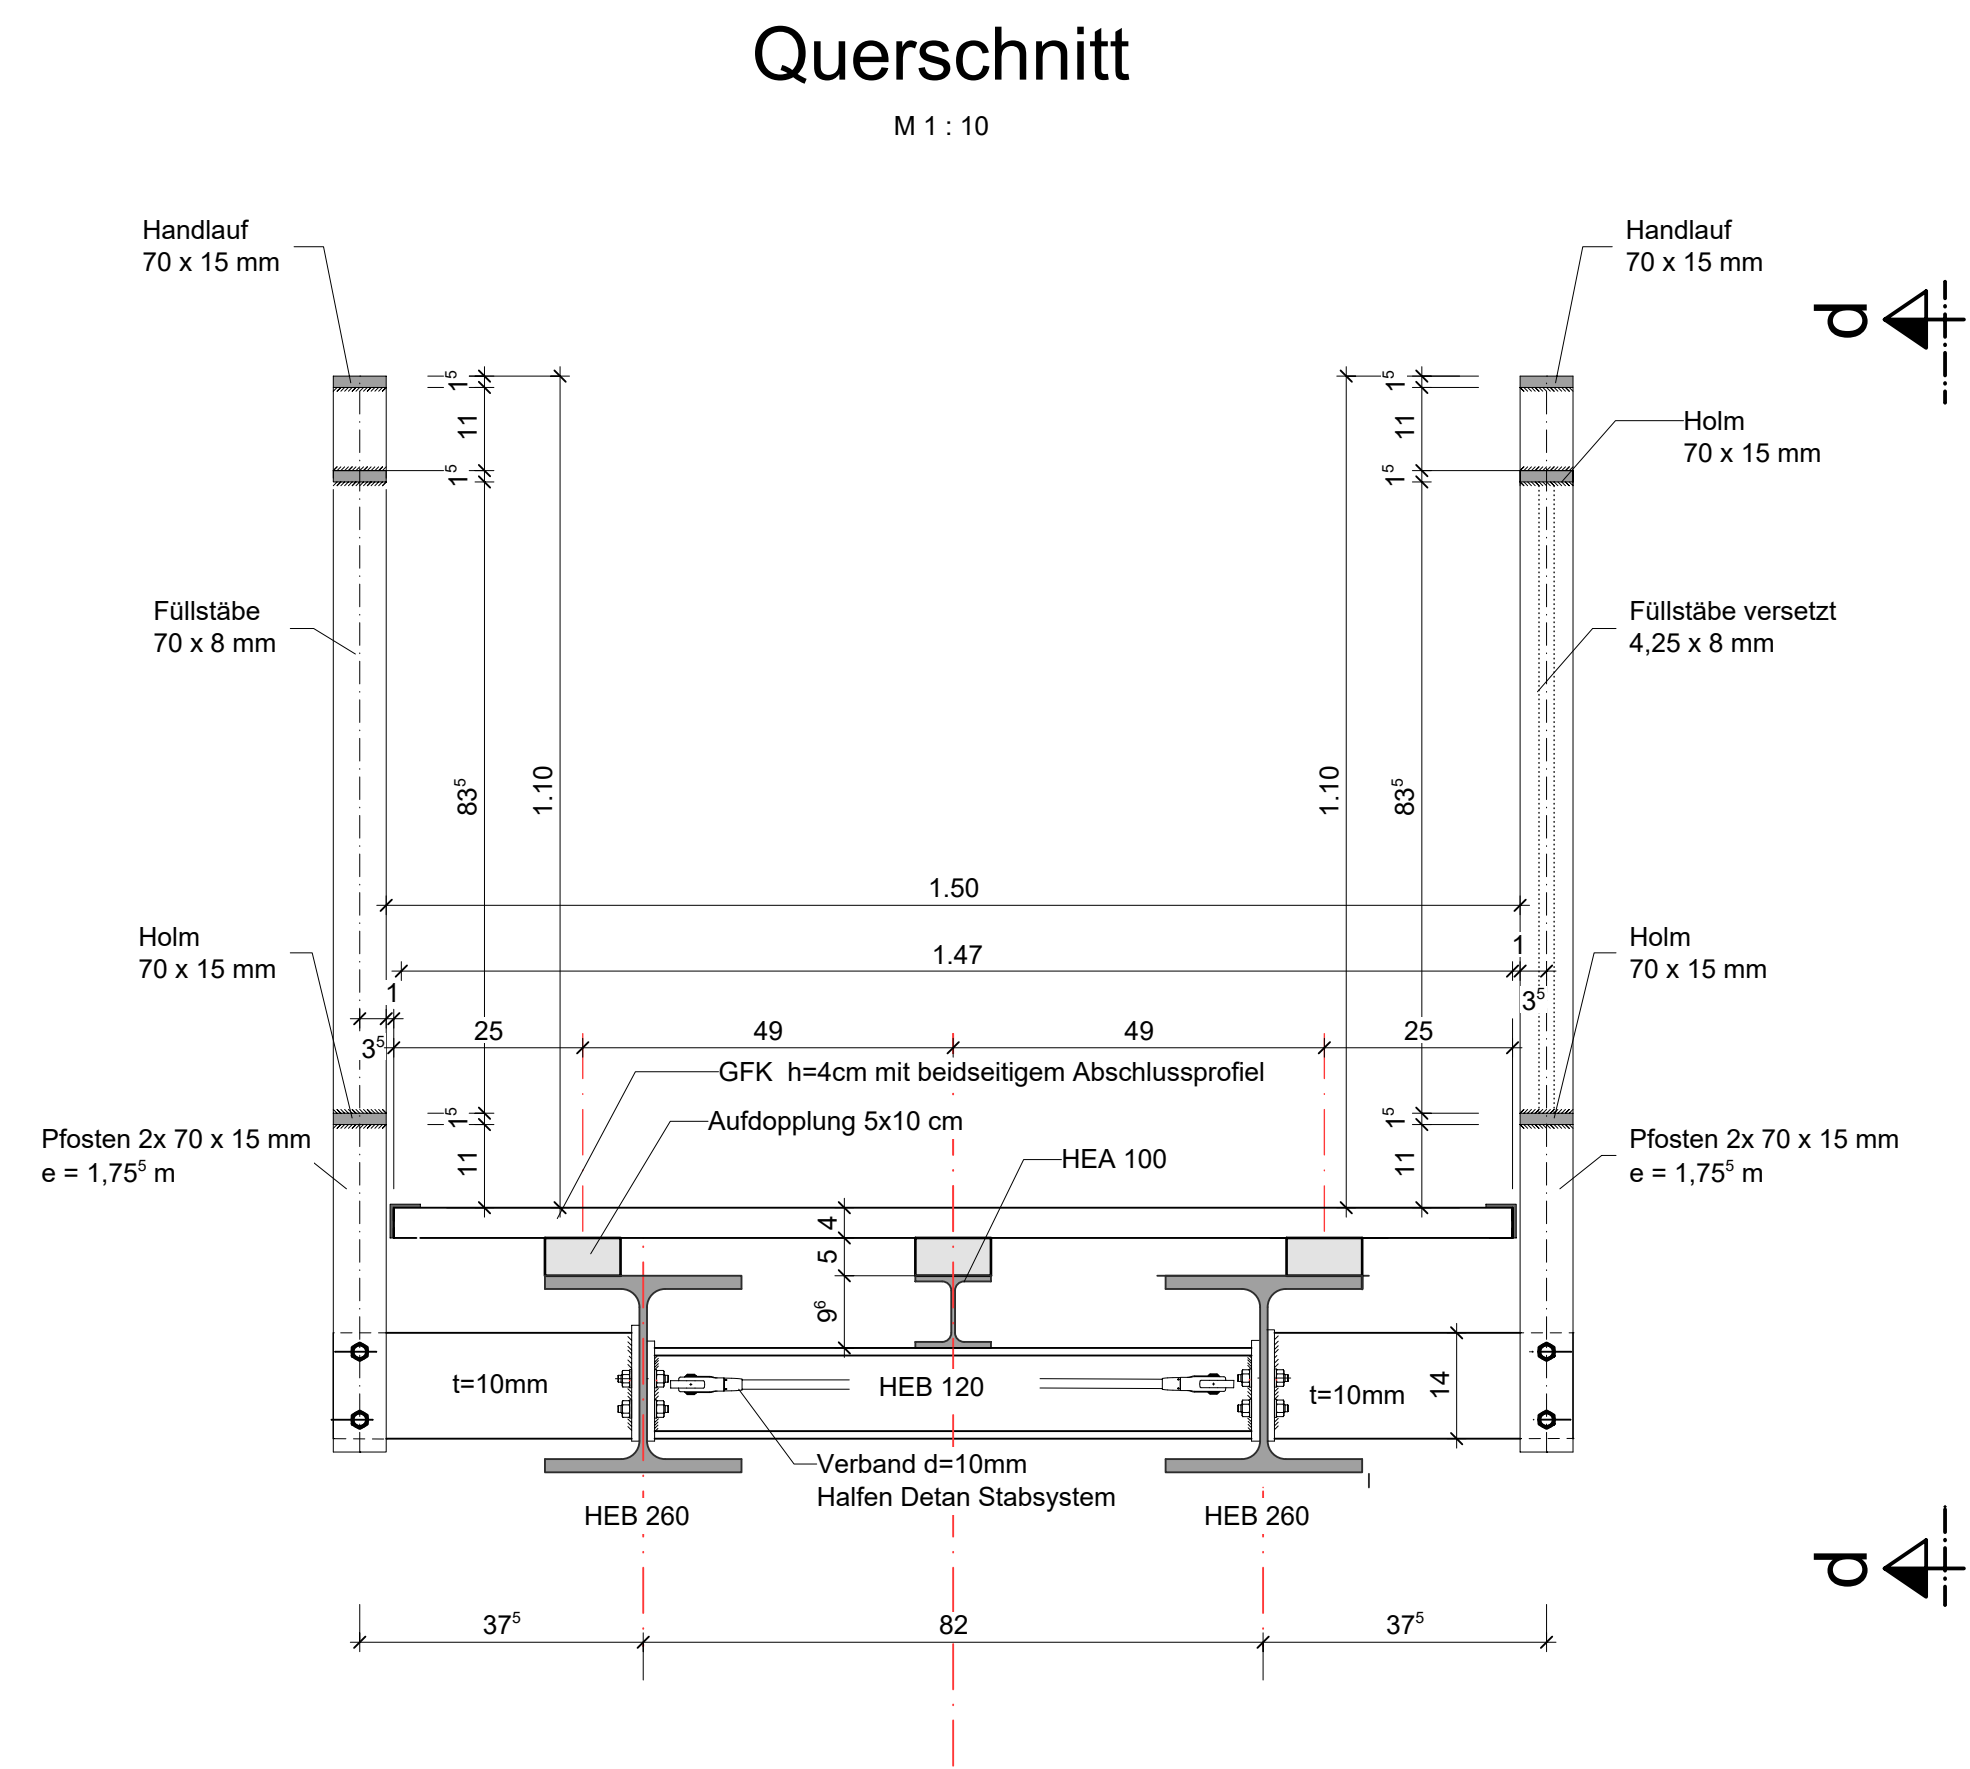
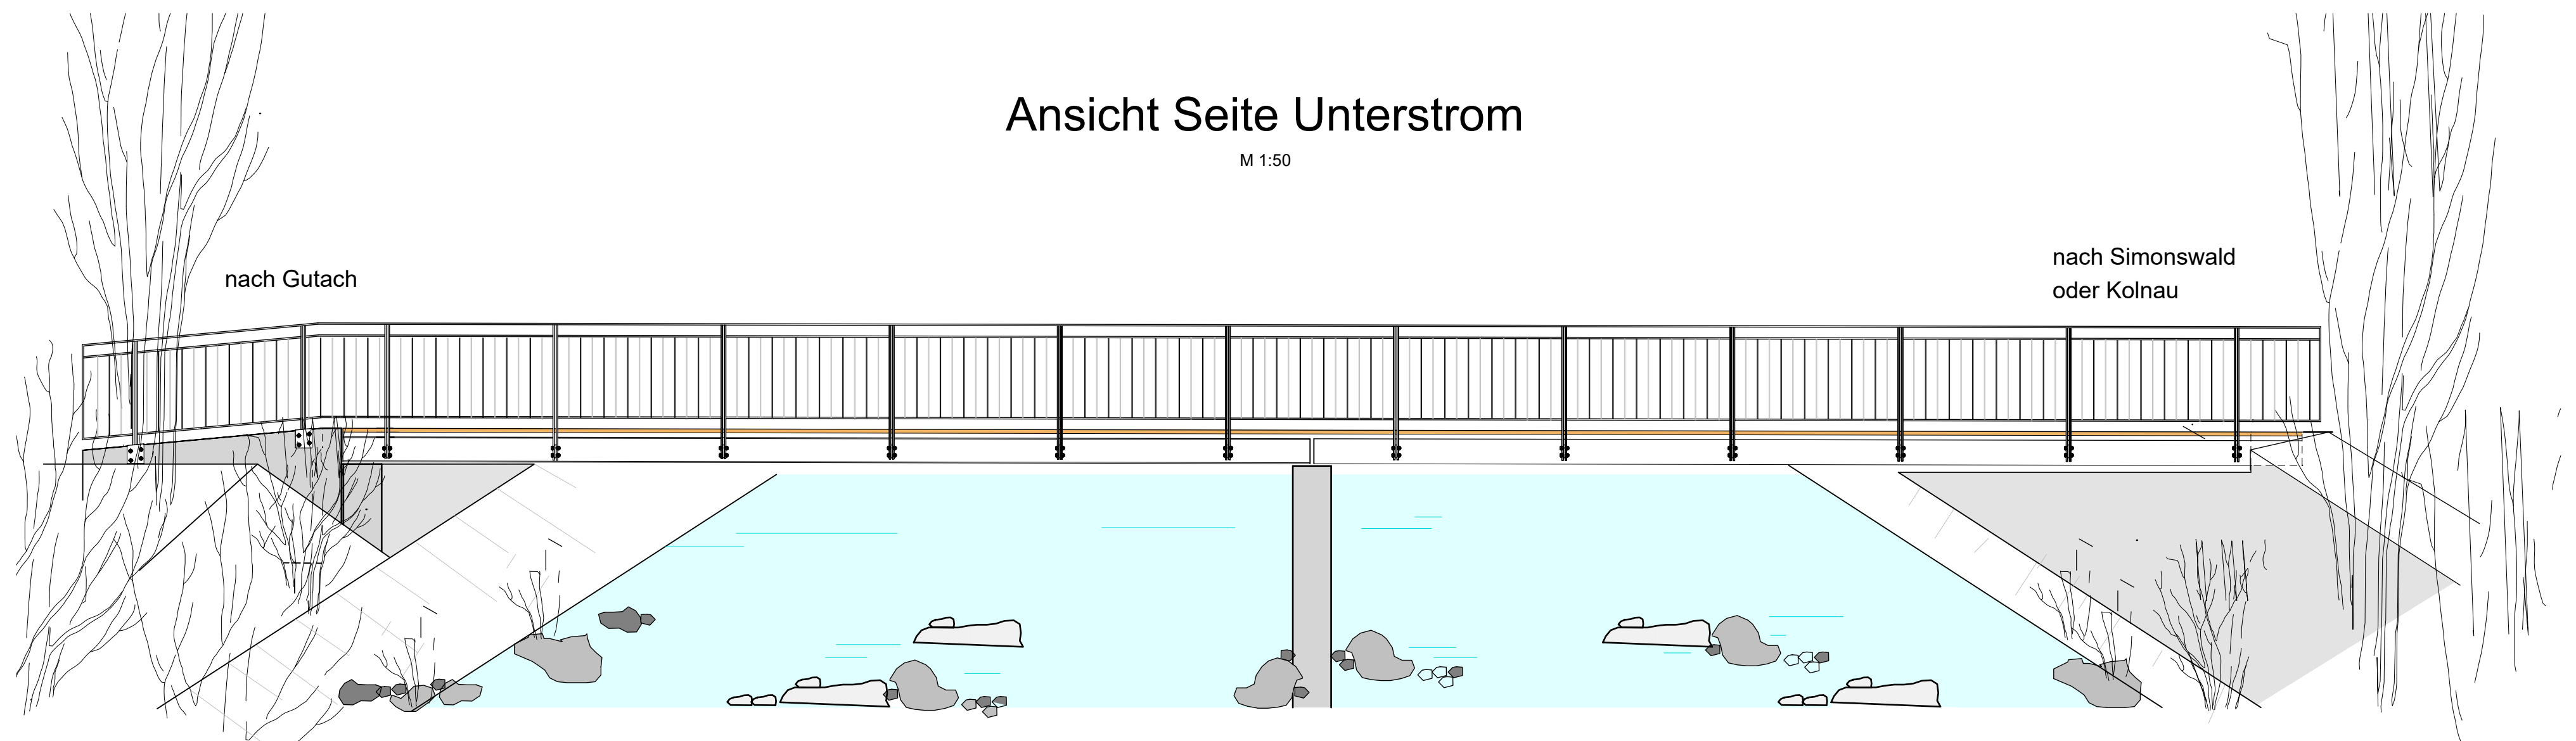


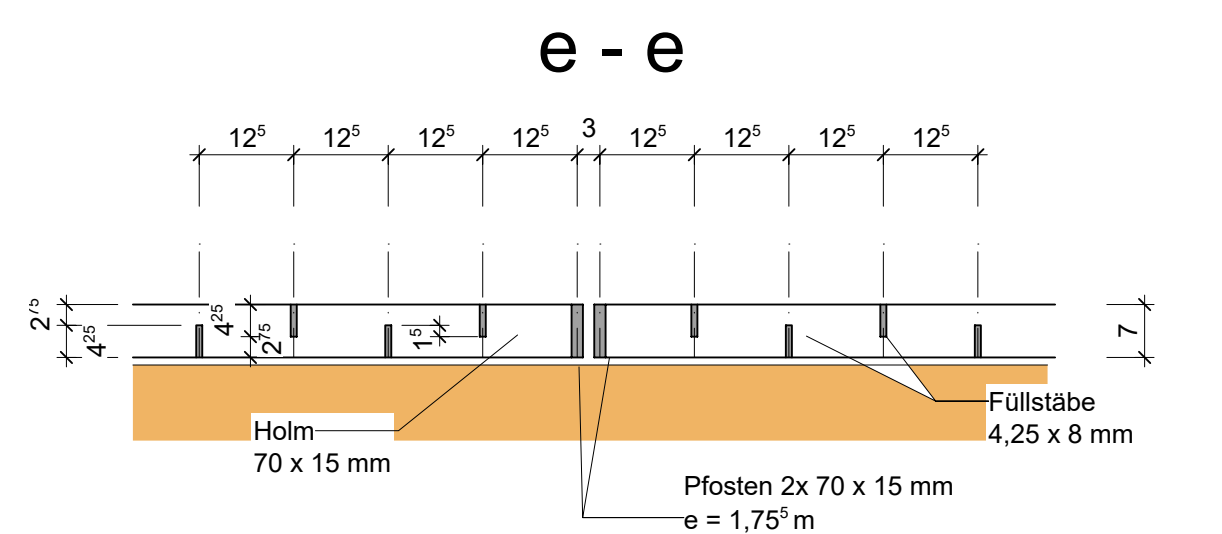


Längsschnitt

M 1:50

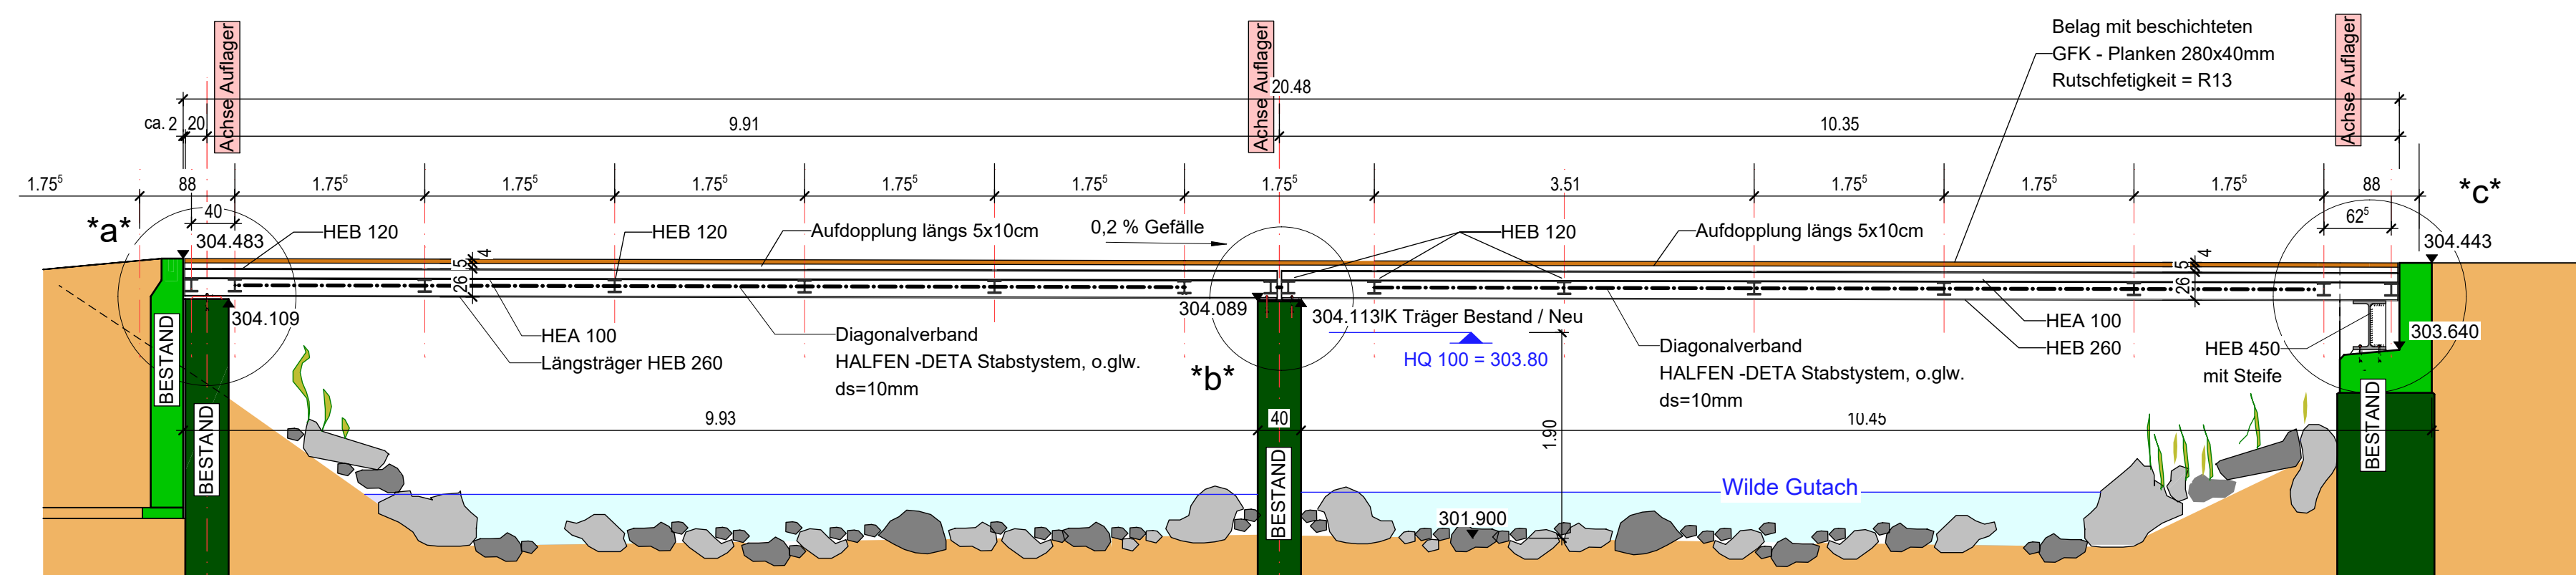


Querschnitt / Flügelbereich

M 1:10

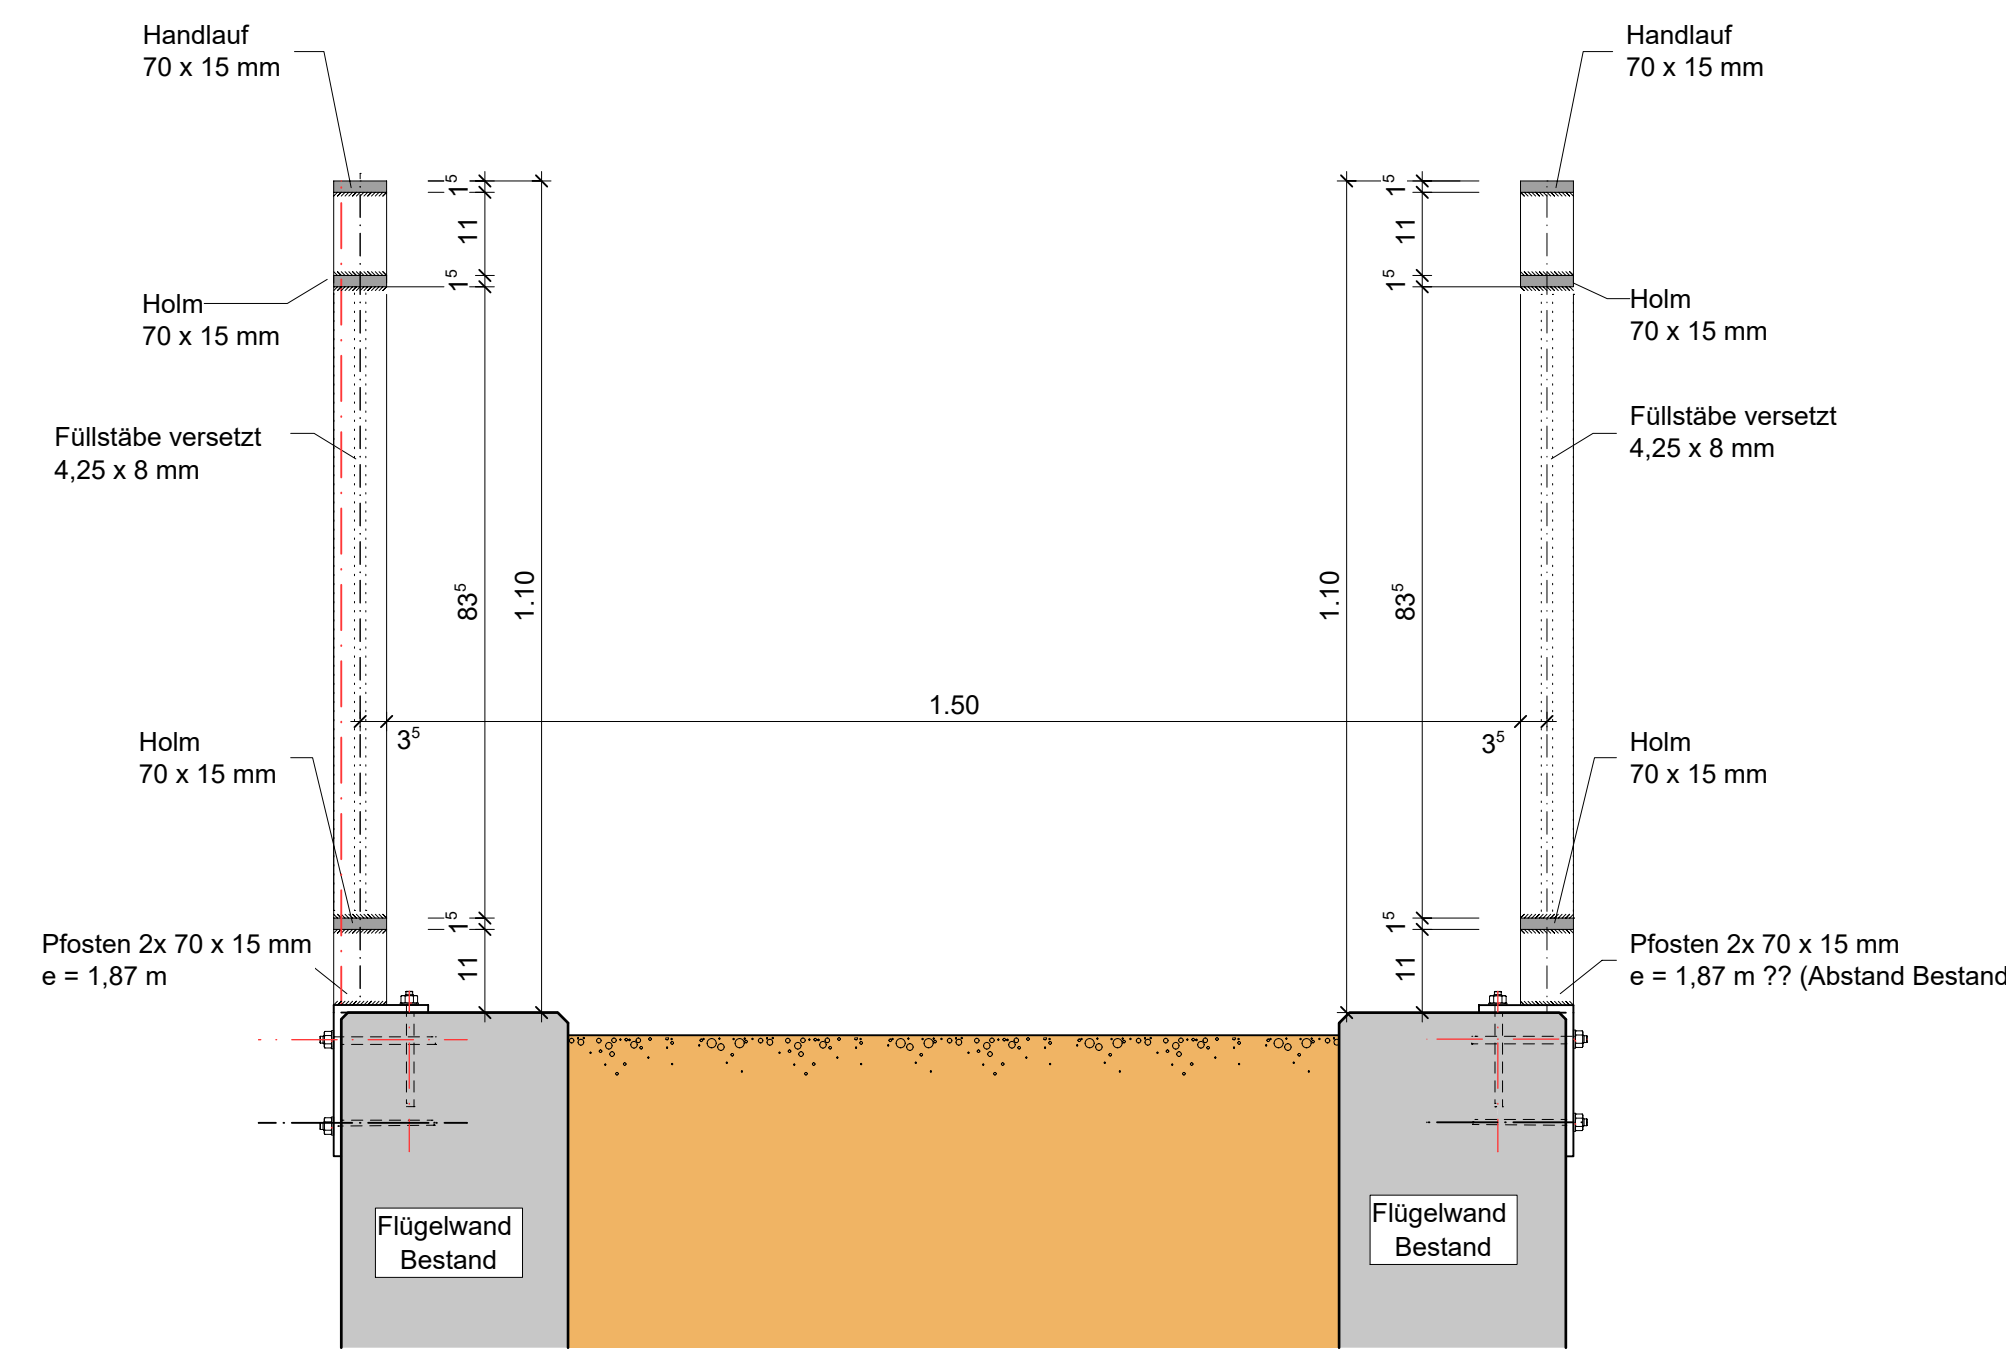

Grundriss

M 1:50

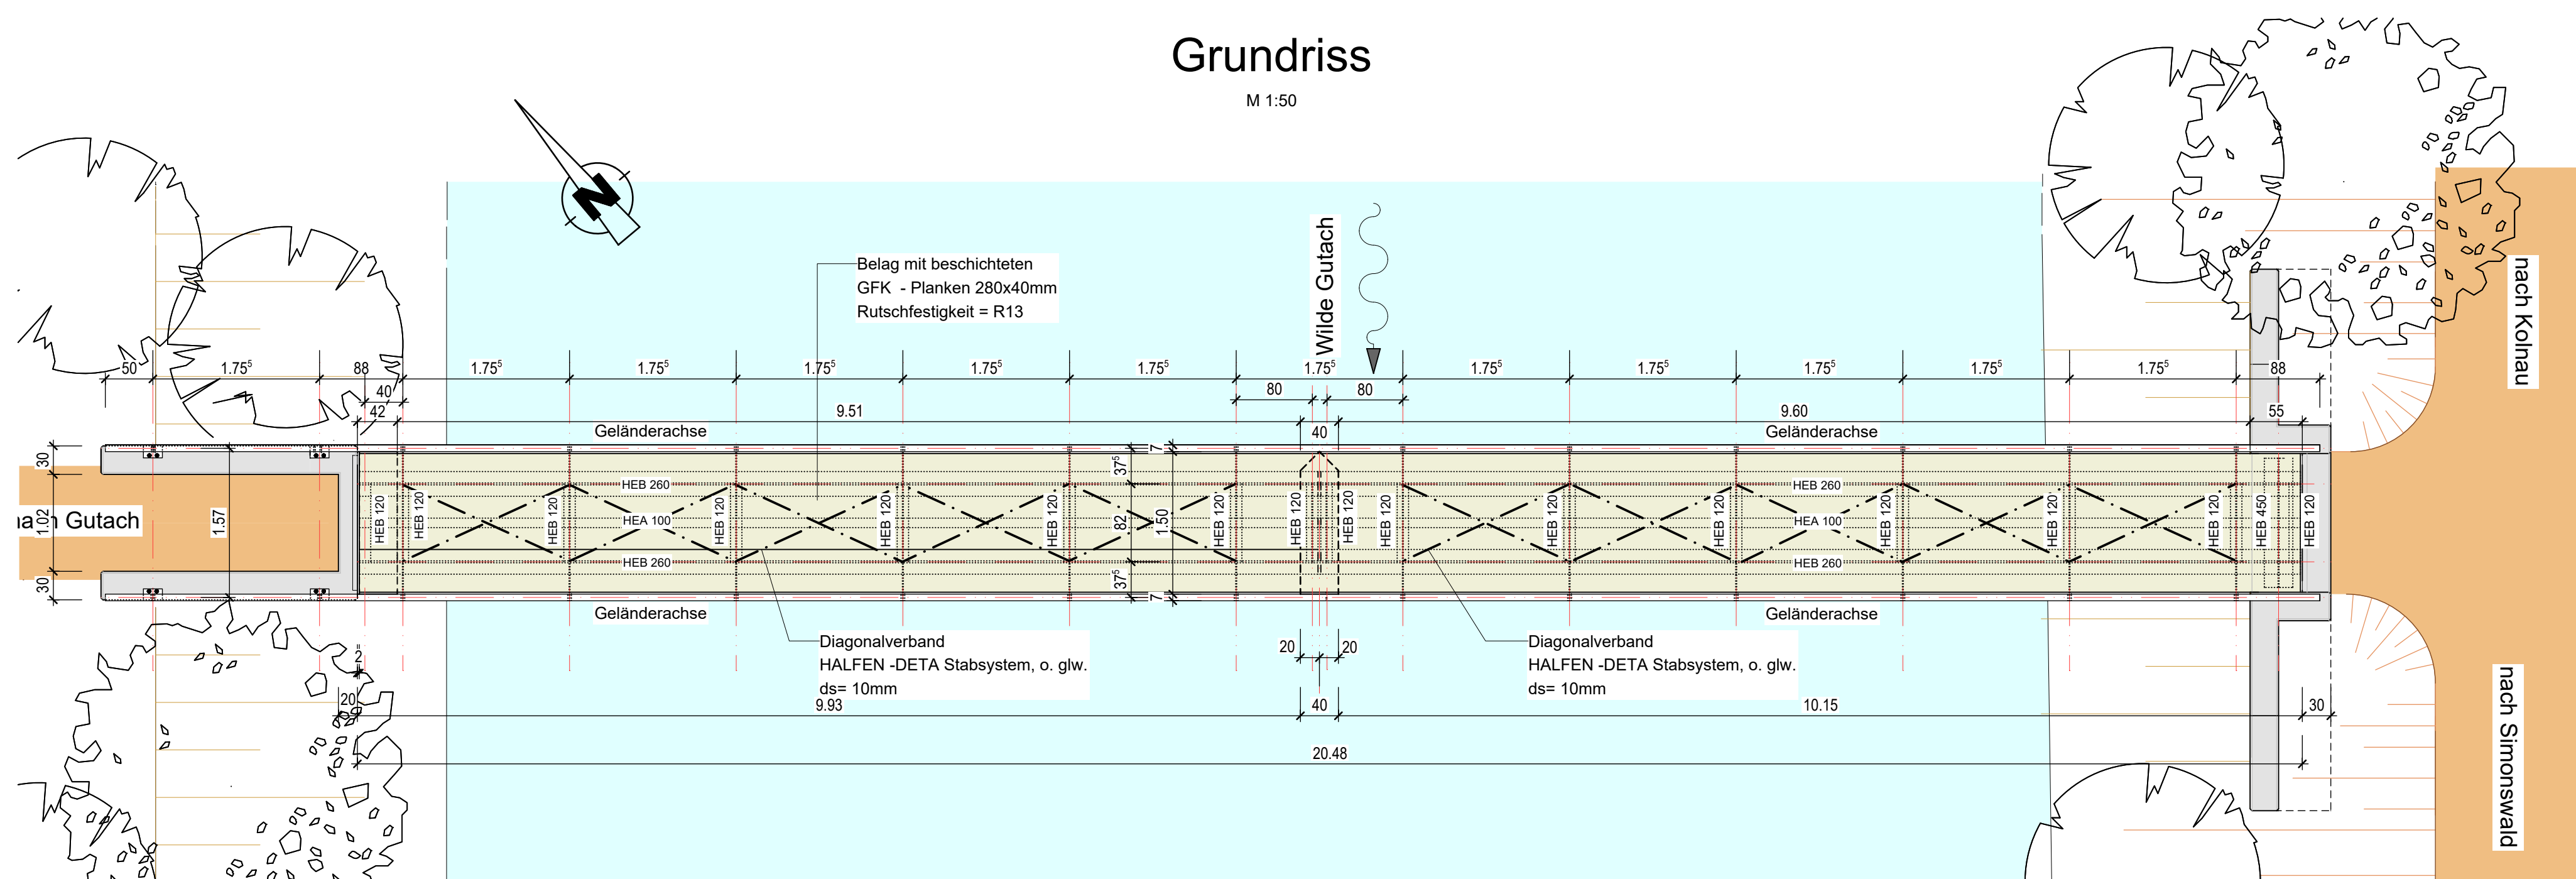

Entwurfsbearbeitung:			Projekt-Nr.: 24148		
THEOBALD + PARTNER INGENIEURE mbH BERATENDE BAUINGENIEURE VBI 79199 Kirchzarten, Alte Säge 1 Fon / Fax 07661 / 3967-0 / 90 info.tr@t-p-ing.de			Datum	Zeichen	
			Bearb.: Juni 2025	Wllg	
			Gez.: Juni 2025	Wllg	
			Gepr.: Juni 2025	R. Lüders	
Geändert			Datum	Gez.	
a					
b					
c					
d					
 Gemeinde Gutach im Breisgau			Anlage: E		
			Blatt-Nr. 2		
			Bauwerksplan Nr.		
			Datum	Zeichen	
			Bearb.:		
			Gez.:		
			Gepr.:		
Erneuerung Überbau Fußgängersteg ü.d. Wilde Gutach			Brücken-Nr. - - 1 2 1		
Plandarstellung : Entwurf Erneuerung			Maßstab: 1:100, 1:50 1:10		
Aufgestellt : Kirchzarten, den			Genehmigt : Gutach, den		
gez. R. Lüders					
THEOBALD + PARTNER INGENIEURE			Gemeinde Gutach im Breisgau		