Vermessungsverwaltung Baden-Württemberg

Landratsamt Emmendingen
Vermessungsbehörde
Schwarzwaldstraße 4
79312 Emmendingen

Auszug aus dem Liegenschaftskataster

Liegenschaftskarte 1 : 500

Erstellt am 17.12.2024

Flurstück: 304/6
Flur:
Gemarkung: Bleibach

Gemeinde: Gutach im Breisgau
Kreis: Emmendingen
Regierungsbezirk: Freiburg

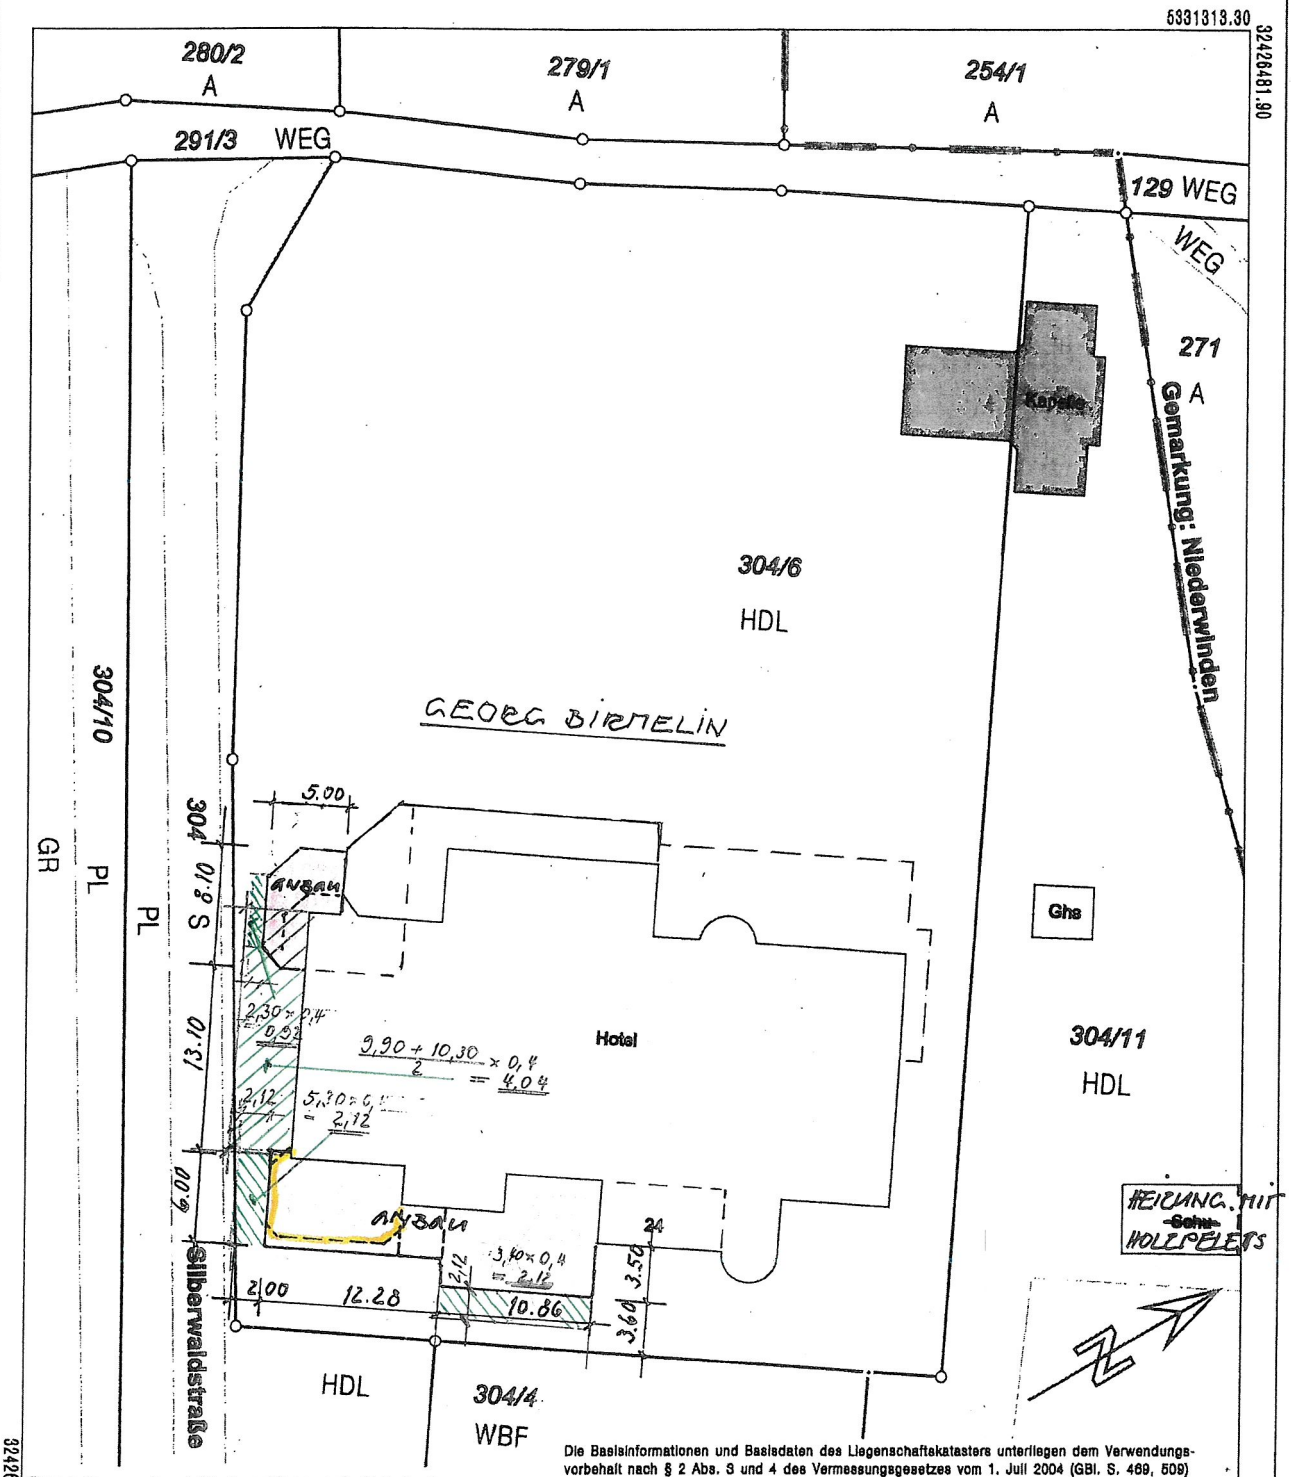

Darstellung entspricht dem Liegenschaftskataster - Abweichungen gegenüber dem Grundbuch sind möglich.

Die Basisinformationen und Basisdaten des Liegenschaftskatasters unterliegen dem Verwendungsvorbehalt nach § 2 Abs. 3 und 4 des Vermessungsgesetzes vom 1. Juli 2004 (GBl. S. 469, 509) in der derzeit gültigen Fassung. Sie dürfen vom Empfänger nur für den Zweck verwendet werden, zu dem sie übermittelt worden sind. Eine Verwendung für andere Zwecke ist nur zulässig, wenn die Vermessungsbehörde eingewilligt hat.

Maßstab 1:500 0 5 10 15 Meter

Grenzabstände beziehen sich auf den Gebäudeabstand des Liegenschaftskatasters. Abweichungen in der Örtlichkeit sind möglich durch nachträgliche Veränderungen.

KARL KLUMPP
FREIER ARCHITEKT
AM SONNENBÜHL 4
79261 GUTACH-BLEIBACH